


515

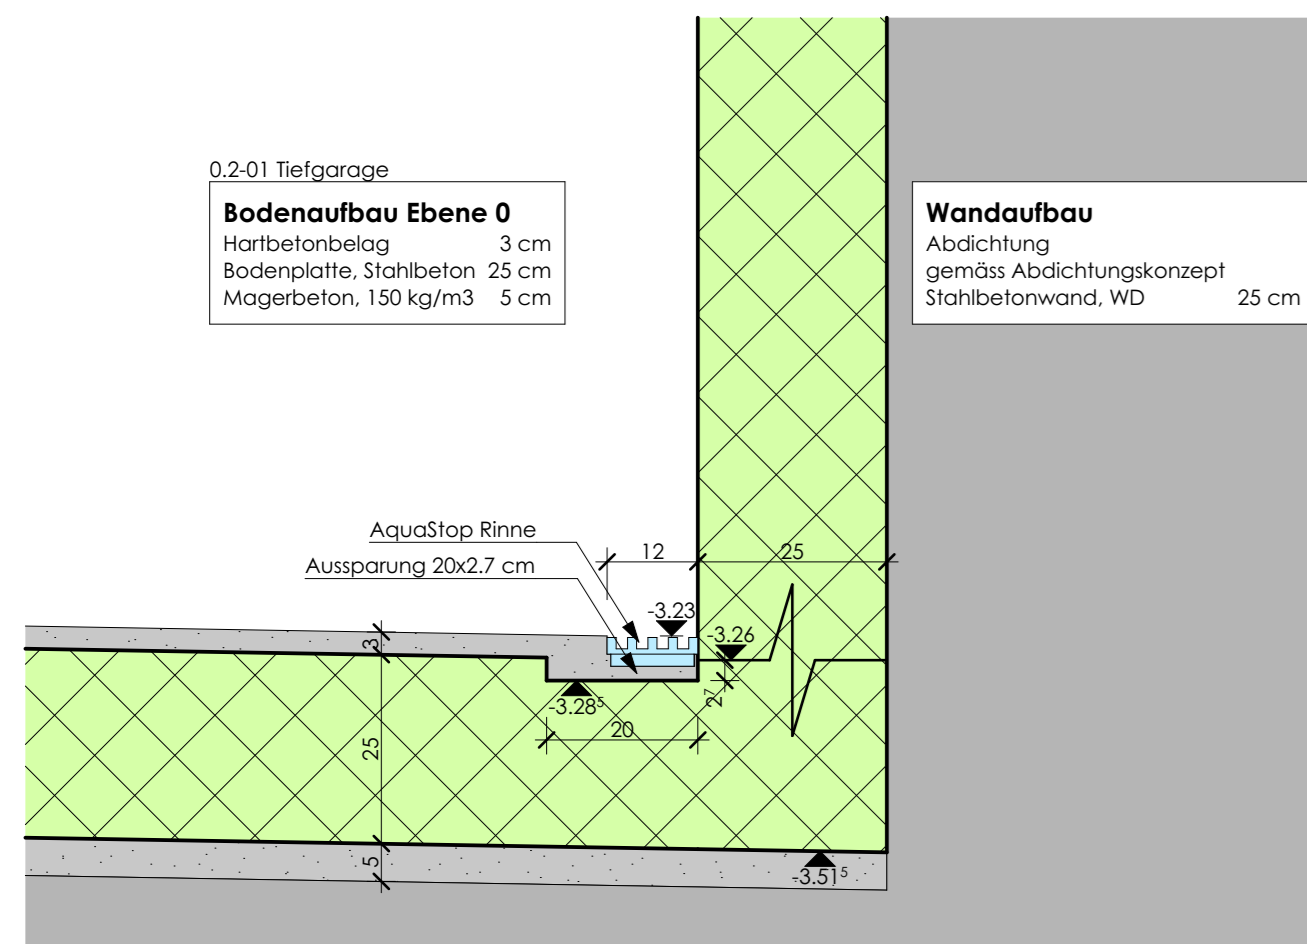

D1 Entwässerung Einstellhalle MST 1:10

Die Türschwellen verlaufen sich ab OK höherem fertig Boden bzw. fertig Schwellen bis UK roh Sturz.
 Die Fensterbänke verlaufen sich ab OK fertig Fensterbänke bis UK fertig Sturz (bzw. Vertikal) bzw. ab OK roh
 Brüstung bis UK roh Sturz/Decke.
 sämtliche Innen- und Aussenmauern sind Stahlbetonmauer, ohne Verputz. Alle Masse sind vom Unternehmer auf eigene
 Verantwortung zu prüfen bzw. am Bau zu kontrollieren.
 Man beachte auch Hebelwege, Lüftung, Sanitär-, Elektro- sowie sämtliche Details.
 Alle unvollständigen Massnahmen (SIVA, SA, etc.) sind strikte einzutragen.

FACHPLANER	Architekt	Info
Stadtplaner	Studer Partner AG Heri Anlietti, Renner Neudorfstrasse 19, 6203 Sempach Station T +41 41 467 21 20	Info@studerpartner.ch +41 41 467 21 20
Elektroingenieur	Elektroline Wechsler + Bucher Heri Anlietti, Renner Osterweg 6, 6232 Geunsee	Info@elektroline.ch T +41 41 921 42 52
Sanitäringenieur	Bauconnect AG Heri Anlietti, Renner Bahnhofstrasse 12, 6232 Dagmersellen	Info@bauconnect.ch T +41 41 419 13 90
HLK Ingenieur	Studer & Felber Planung AG Heri Anlietti, Renner Hauptstrasse 75, 6280 Reiden	Info@studerfelber.ch T +41 41 749 80 10
Bauleiter	Peter Wälti Schreiner GmbH Heri Anlietti, Renner Allmendweg 2, 6232 Geunsee	Info@pwschreiner.ch T +41 79 641 05 87




PROJEKTINFO
 Peter Wälti Schreiner GmbH, Allmendweg 2, 6232 Geunsee
Ersatzneubau MFH, Mitteldorfstrasse 1a, 6232 Geunsee

PLANNUMMER	Bezeichnung	Datum	Objekt / Plan-Nr.
16-204/100	Grundriss Ebene 0 1:50, 1:10	17.09.2021	16-204/100

INDEX	Nr.	Datum	Änderung	Zeichner
01	05.10.2021	01-11	Technikum um 40cm zu Keller Whg 4.2 vergrössert. Fundamente gemäss Ingenieurbüro angepasst	sr
02	28.10.2021		Bodenplattenverteilung bei Pumpschacht	sr
03	03.11.2021		Behörch mit Boden in Wasserbecken ergänzt. Wurach BHS	sr

INFO	Maassstab	Blatt
F.8, EG 10.00	503.80 m O.M.	Blatt 1
FF84507983 +0.36	504.16 m O.M.	Blatt 2

LEGENDE	Material	Symbol	Material	Symbol
Stahlbeton	Stahlbeton	SV	Sanitärventiler	SV
Kalksandstein	Kalksandstein	EL-HV	Elektro Hauptverteilung	EL-HV
Balken	Balken	EL-UV	Elektro Unterverteilung	EL-UV
Balken, nicht tragend	Balken	BHV	Bodenheizventiler	BHV
Dämmung	Dämmung	WM	Wärmeschleife	WM
Wand	Wand	TU	Tür	TU
Sichtbeton	Sichtbeton	OK F.B.R.	OK fertig Brüstung	OK F.B.R.
Spezialziegel Decken	Spezialziegel Decken	OK R.B.R.	OK roh Brüstung	OK R.B.R.
Innen / Glas / außen	Innen / Glas / außen	OK F.W.	OK fertig Schwelle	OK F.W.
Sichtbeton	Sichtbeton	UK F.3.T.	UK fertig Sturz	UK F.3.T.
Stahlbeton	Stahlbeton	UK R.3.T.	UK roh Sturz	UK R.3.T.
Sichtbeton	Sichtbeton	UK R.2.D.	UK roh Decke	UK R.2.D.
Stahlbeton	Stahlbeton	AP / UP	Auf Putz / Unter Putz	AP / UP
Stahlbeton	Stahlbeton	GB	Glasbeton	GB

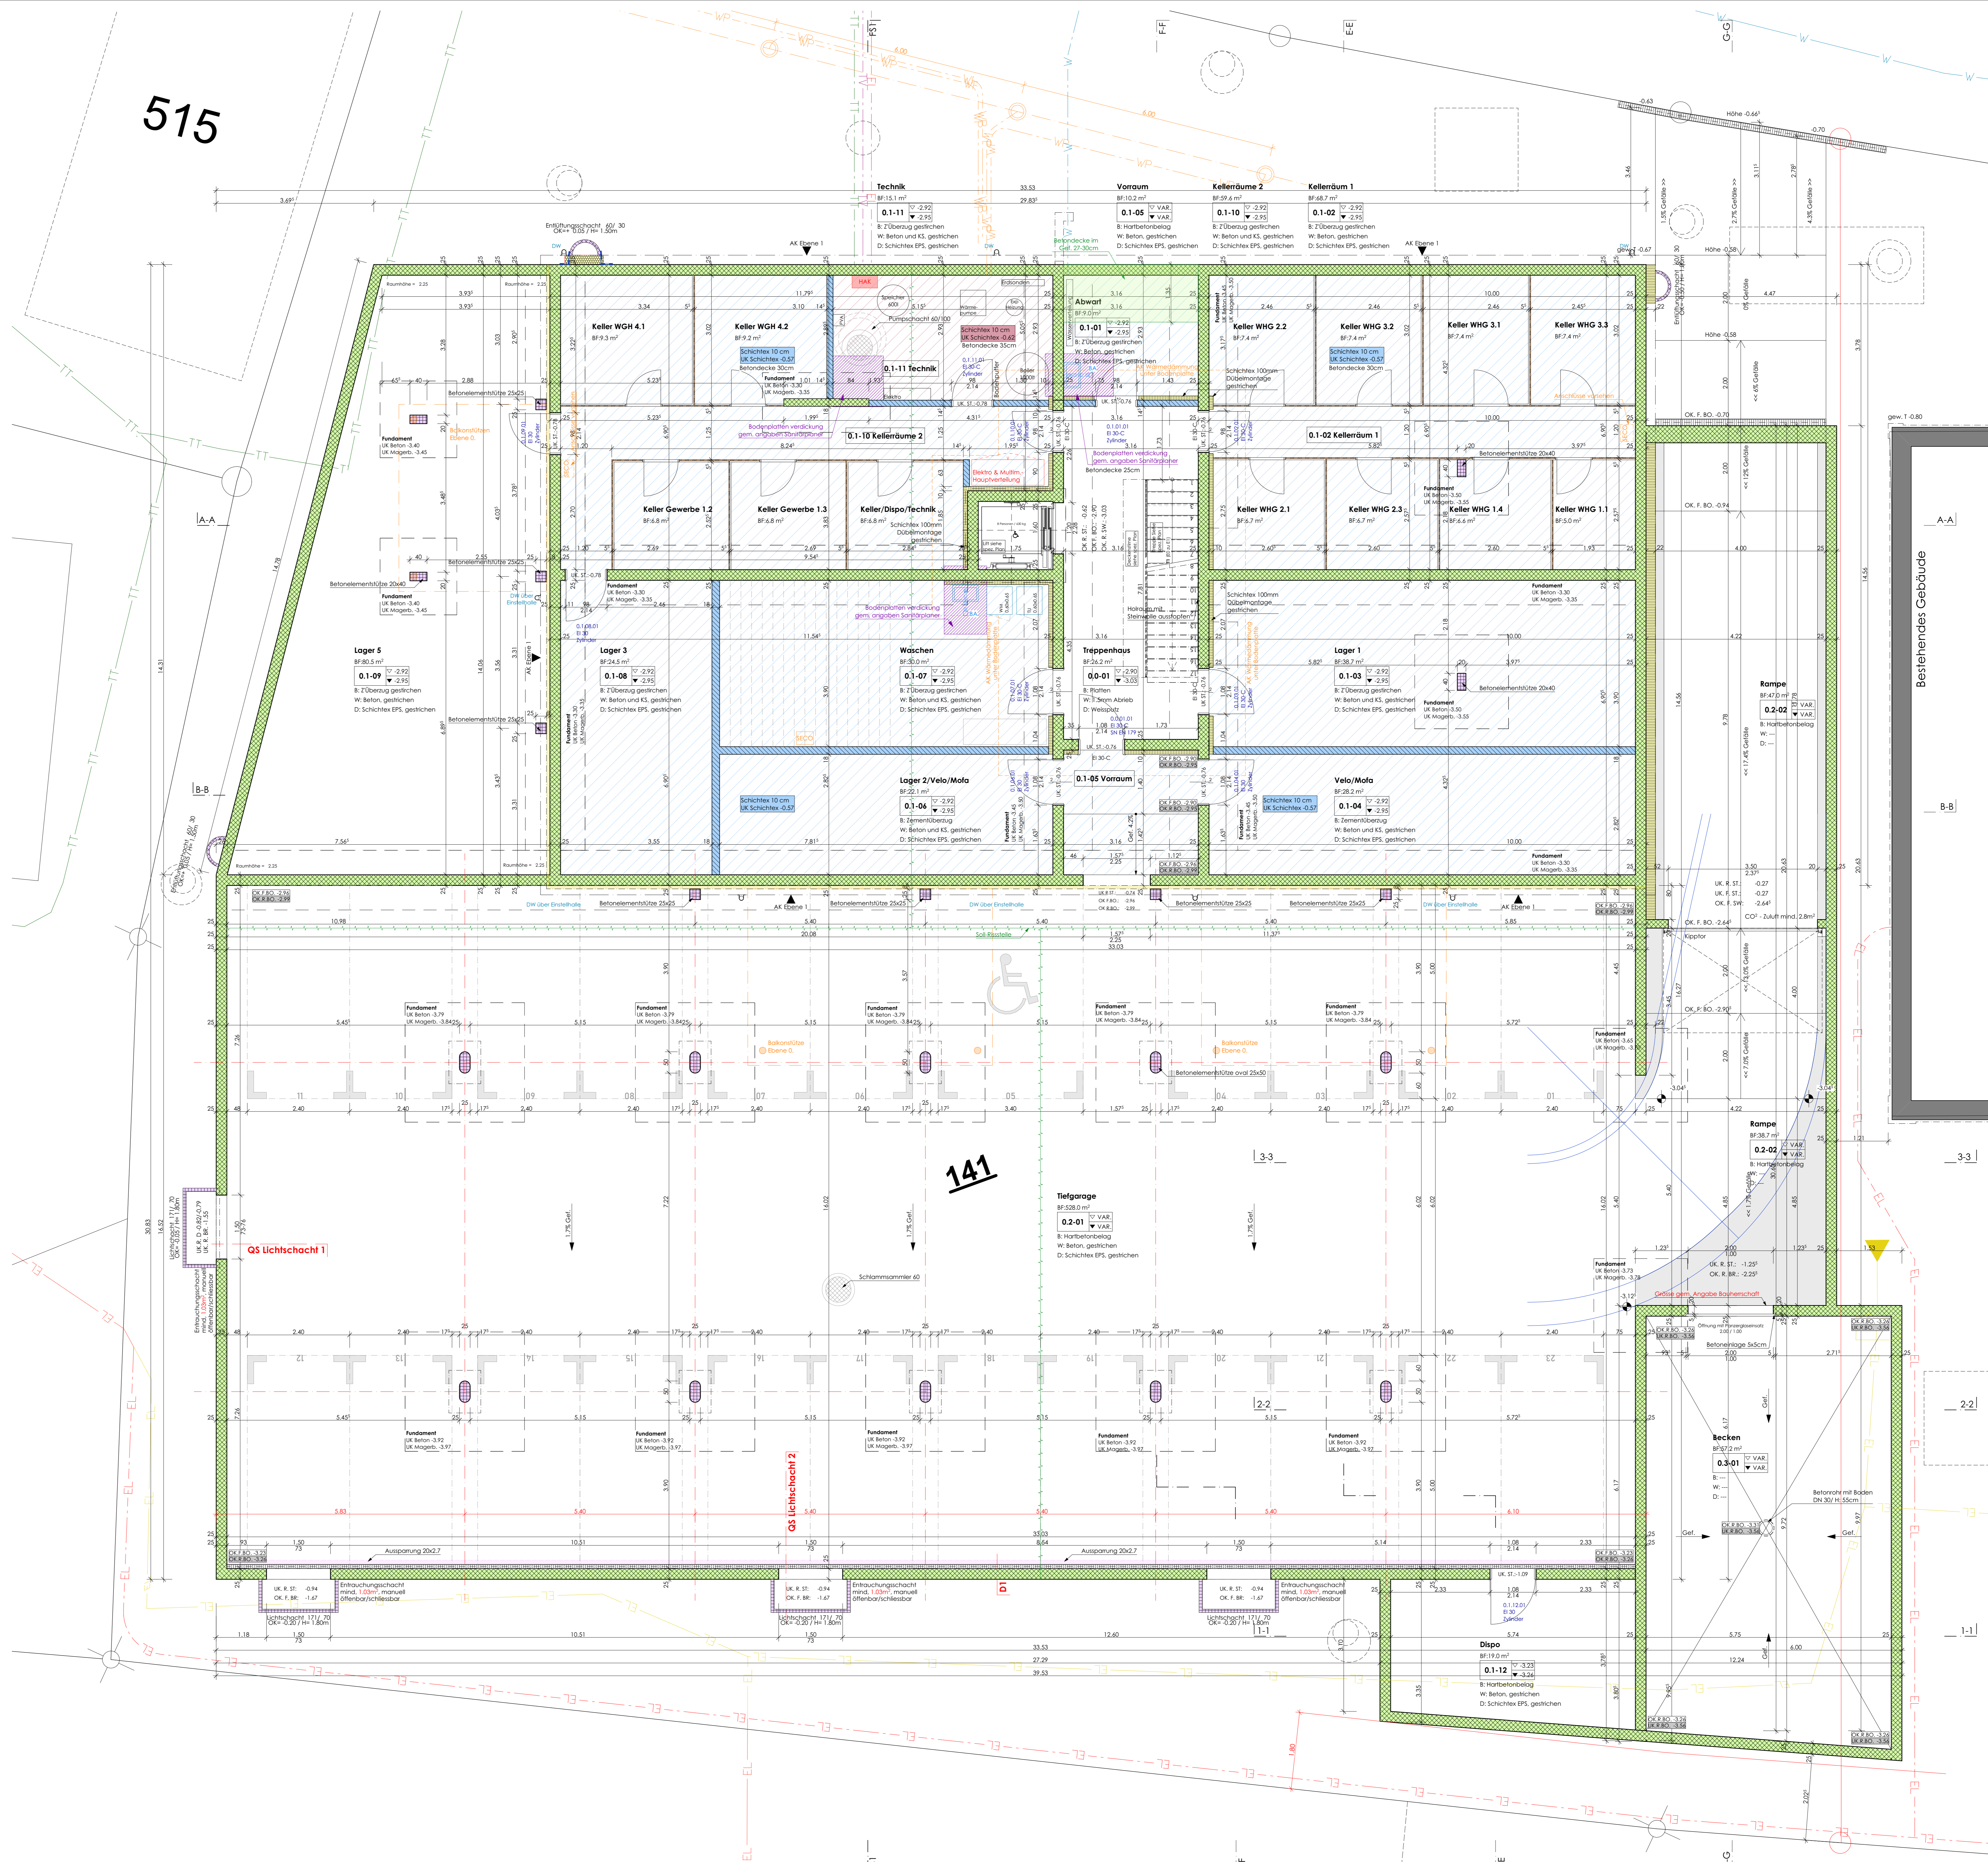

Bestehendes Gebäude

A-A

B-B

3-3

2-2

1-1